


Lokalizacja inwestycji w miejscowości Jaroszewiec, droga powiatowa numer 1095K

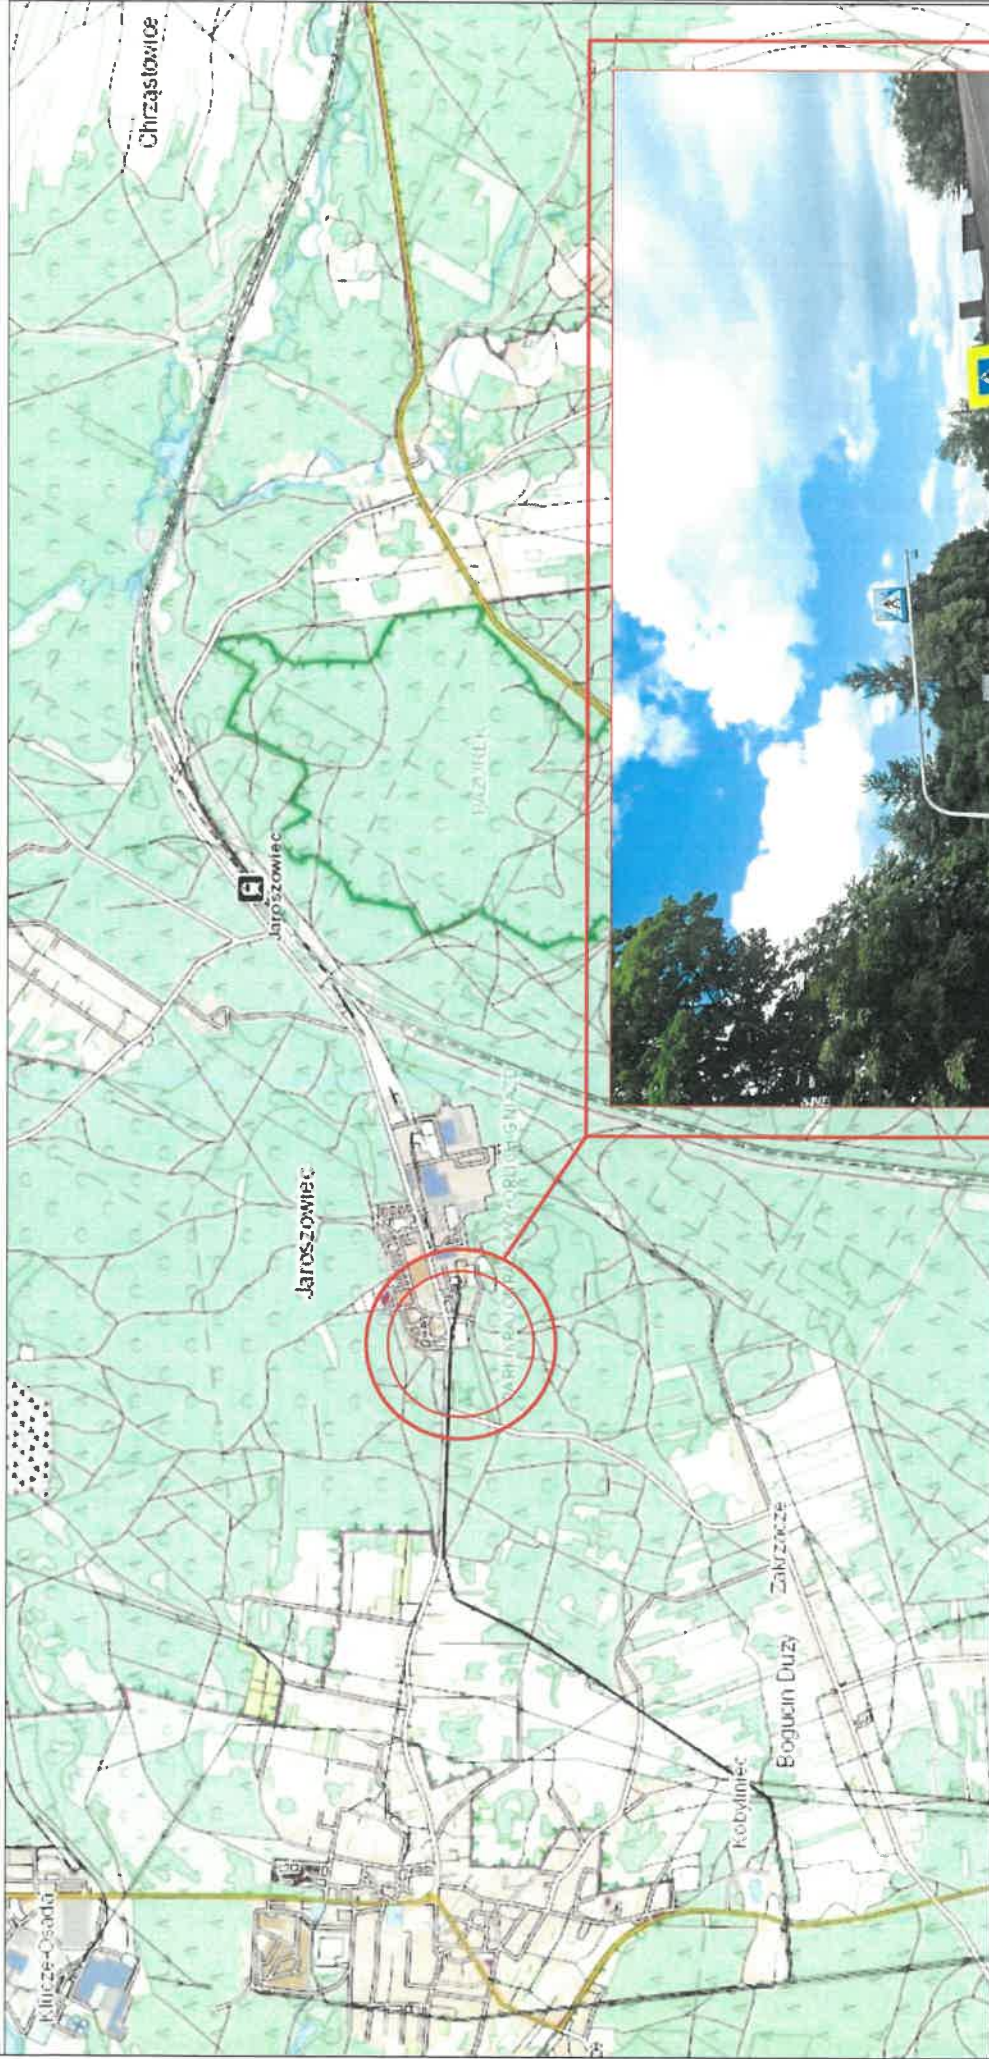

SB